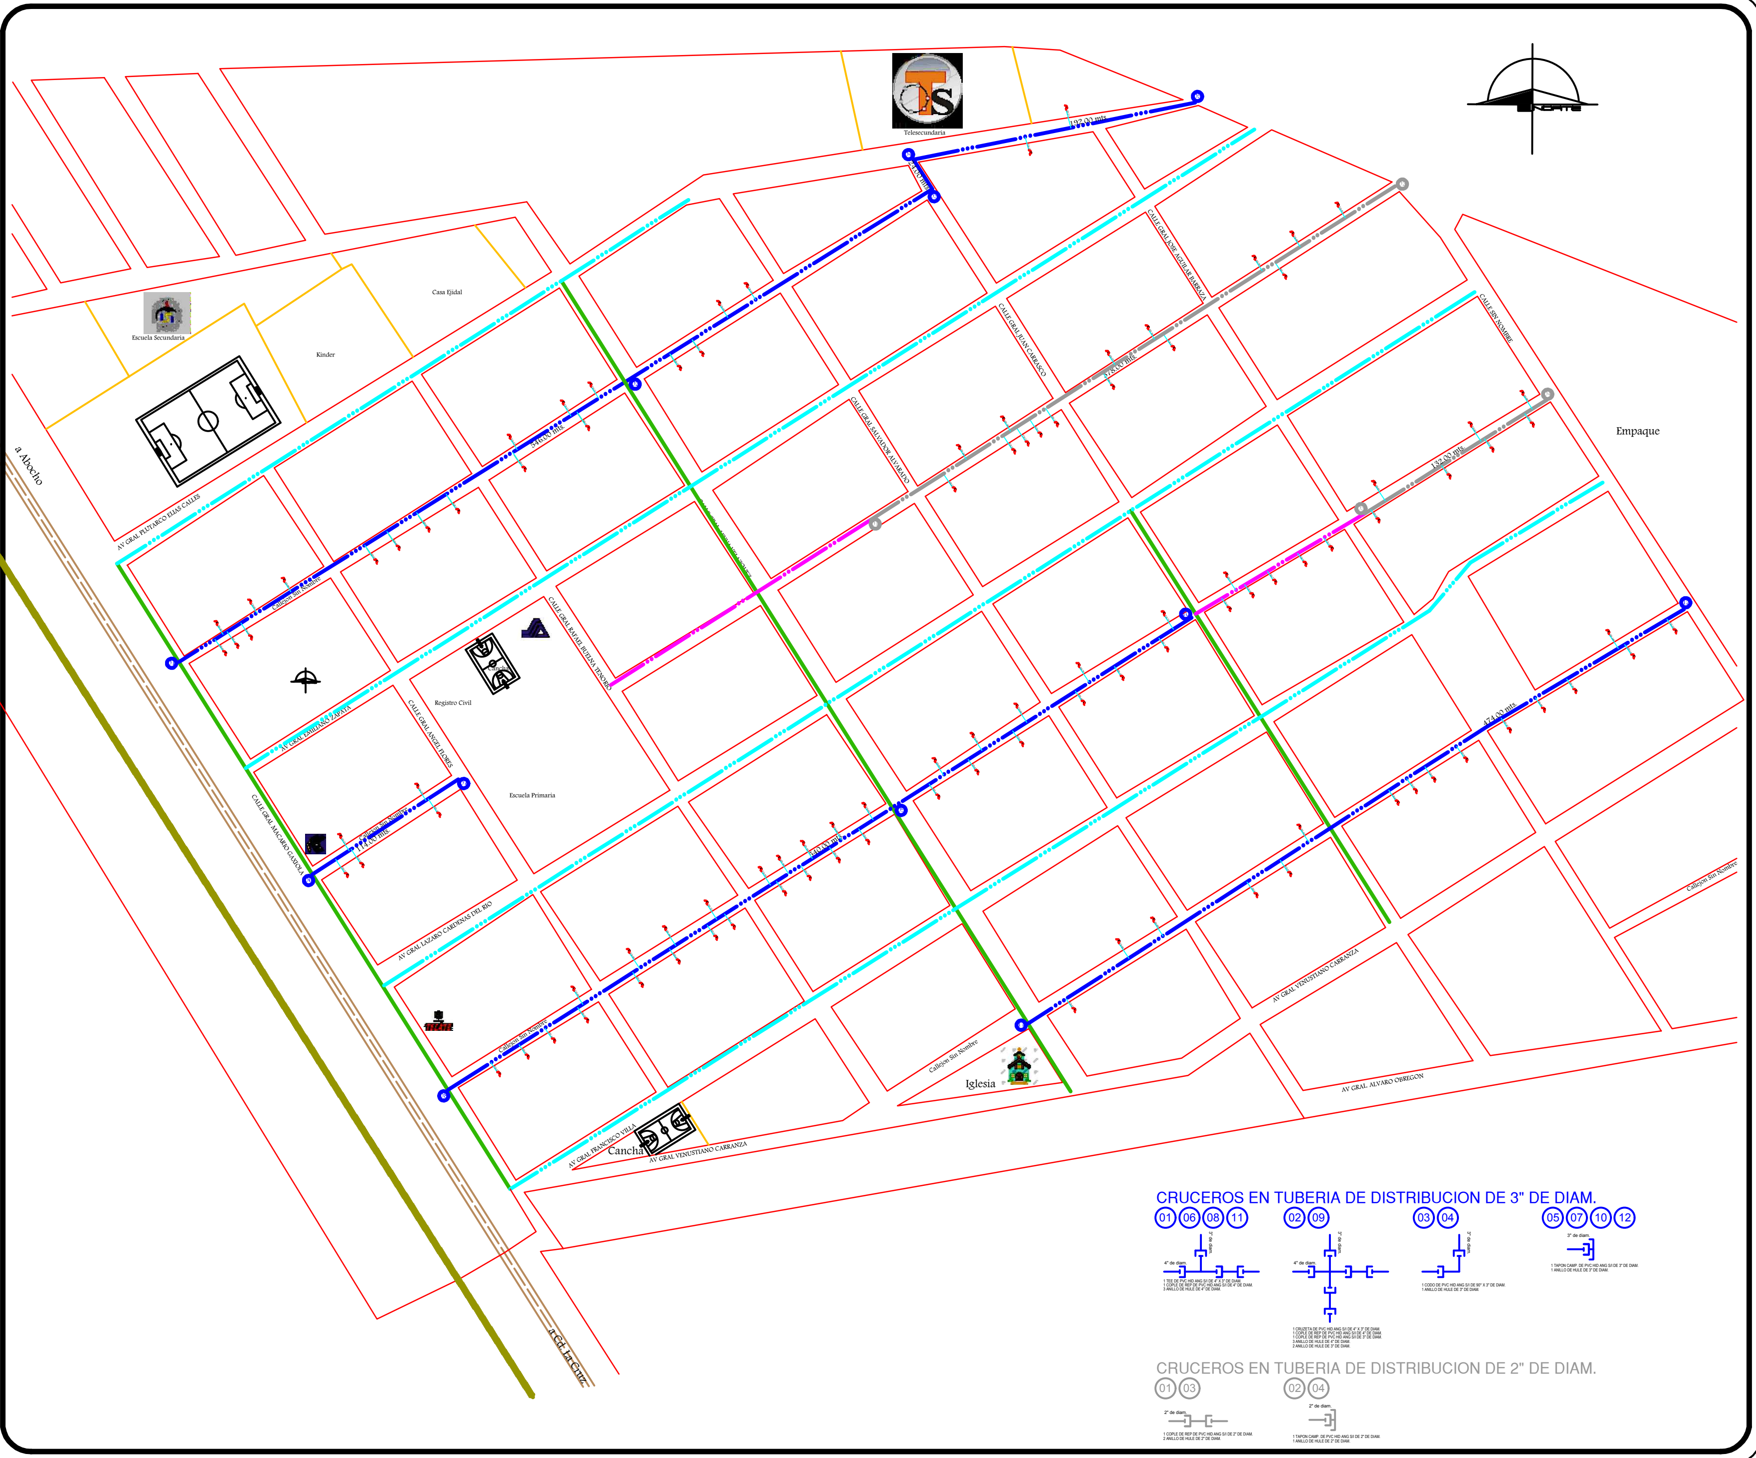

JAPAME
Compromiso de todos

Elota
"Para bien y para todos"

JUNTA MUNICIPAL DE AGUA POTABLE Y ALCANTARILLADO DEL MUNICIPIO DE ELOTA 2021- 2022

SISTEMA DE AGUA POTABLE.

Obra:

AMPLIACIÓN DE SISTEMA DE AGUA POTABLE EN CALLEJONES.

Localidad:
PUEBLO NUEVO, MUNICIPIO DE ELOTA, ESTADO DE SINALOA.

Contenido:
PLANTA DE TUBERIA DE DISTRIBUCIÓN Y TOMAS DOMICILIARIAS DE AGUA POTABLE.

Simbologia:

- Limite de manzana
- Limite de lote
- Tuberia de PVC HID de 4" de diam. existente
- Tuberia de PVC HID de 3" de diam. existente
- Tuberia de PVC HID de 2" de diam. existente
- Tuberia de PVC HID de 3" de diam. proyecto
- Cruceros de Proyecto.
- Tuberia de PVC HID de 2" de diam. proyecto
- Cruceros de Proyecto.
- Toma Dom. de 1/2" de diametro de proyecto

Elaboro:

C. ARQ. ROBERTO CABANILLAS PRADO

Reviso:

C. ING. DAVID GERMAN OSUNA IRIBE

Autorizo:

C. L.C.I. OSMAR ANTONIO GAMBOA MANJARREZ

Fecha:
A JUNIO 2017.

Numero de plano:
AP/01.